Северо-Западный завод металлоконструкций – http://www.szzmk.ru

Изм.	Зона	Поз.	Обозначение	Наименование	Кол. на исполн. А1Б301.000–										Примечание
					–	01	02	03	04						
				Документация											
3			А1Б301.000 СБ	Сборочный чертеж	X	X	X	X	X						
				Сборочные единицы											
4		1	А1Б 297.010 –03	Кронштейн	1										
			–04	Кронштейн		1									
			–05	Кронштейн			1								
			–06	Кронштейн				1							
			–07	Кронштейн					1						
				Детали											
4		2	А1Б 289.002 –13	Прокладка	4										
			–14	Прокладка		4	4	4							

Изм.	Лист	№ докум.	Подп.	Дата
Разраб.	Белявская			VI-83
Пров.	Крупник			
Рук.гр.	Крупник			
Н.контр.	Литвак			
Утв.	Сливак			

А1Б 301. 000

Опора со сплошным основанием к бетонной стене или железобетонной колонне Dн 40-110

Лит.	Лист	Листов
И	1	2

Госстрой СССР Сантехпроект г. Москва

Копировал: СЛ Формат А4

Изм.	Зона	Поз.	Обозначение	Наименование	Кол. на исполн. А1Б301.000 –										Примечание
					–	01	02	03	04						
4		2	А1Б 289.002 –15	Прокладка					4						
4		3	А1Б 298.001	Основание сплошное	1	1									
			–01	Основание сплошное			1	1							
			–02	Основание сплошное					1						
4		4	А1Б 298.002	Планка установочная	4										
			–01	Планка установочная		4	4	4	4						
				Стандартные изделия											
		5		Гайка М10.4 ГОСТ 5915-70	8										
				Гайка М12.4 ГОСТ 5915-70		8	8	8	8						
		6		Хомут 50 ОСТ 36-17-77	4										
				Хомут 70 ОСТ 36-17-77		4									
				Хомут 80 ОСТ 36-17-77			4								
				Хомут 95 ОСТ 36-17-77				4							
				Хомут 115 ОСТ 36-17-77					4						
				Прочие изделия											
		7		Дюбель ДГПШ 4,5х40 ТУ3-741-74	4	4	4								
				Дюбель ДГПШ 4,5х60 ТУ3-741-74				4	4						

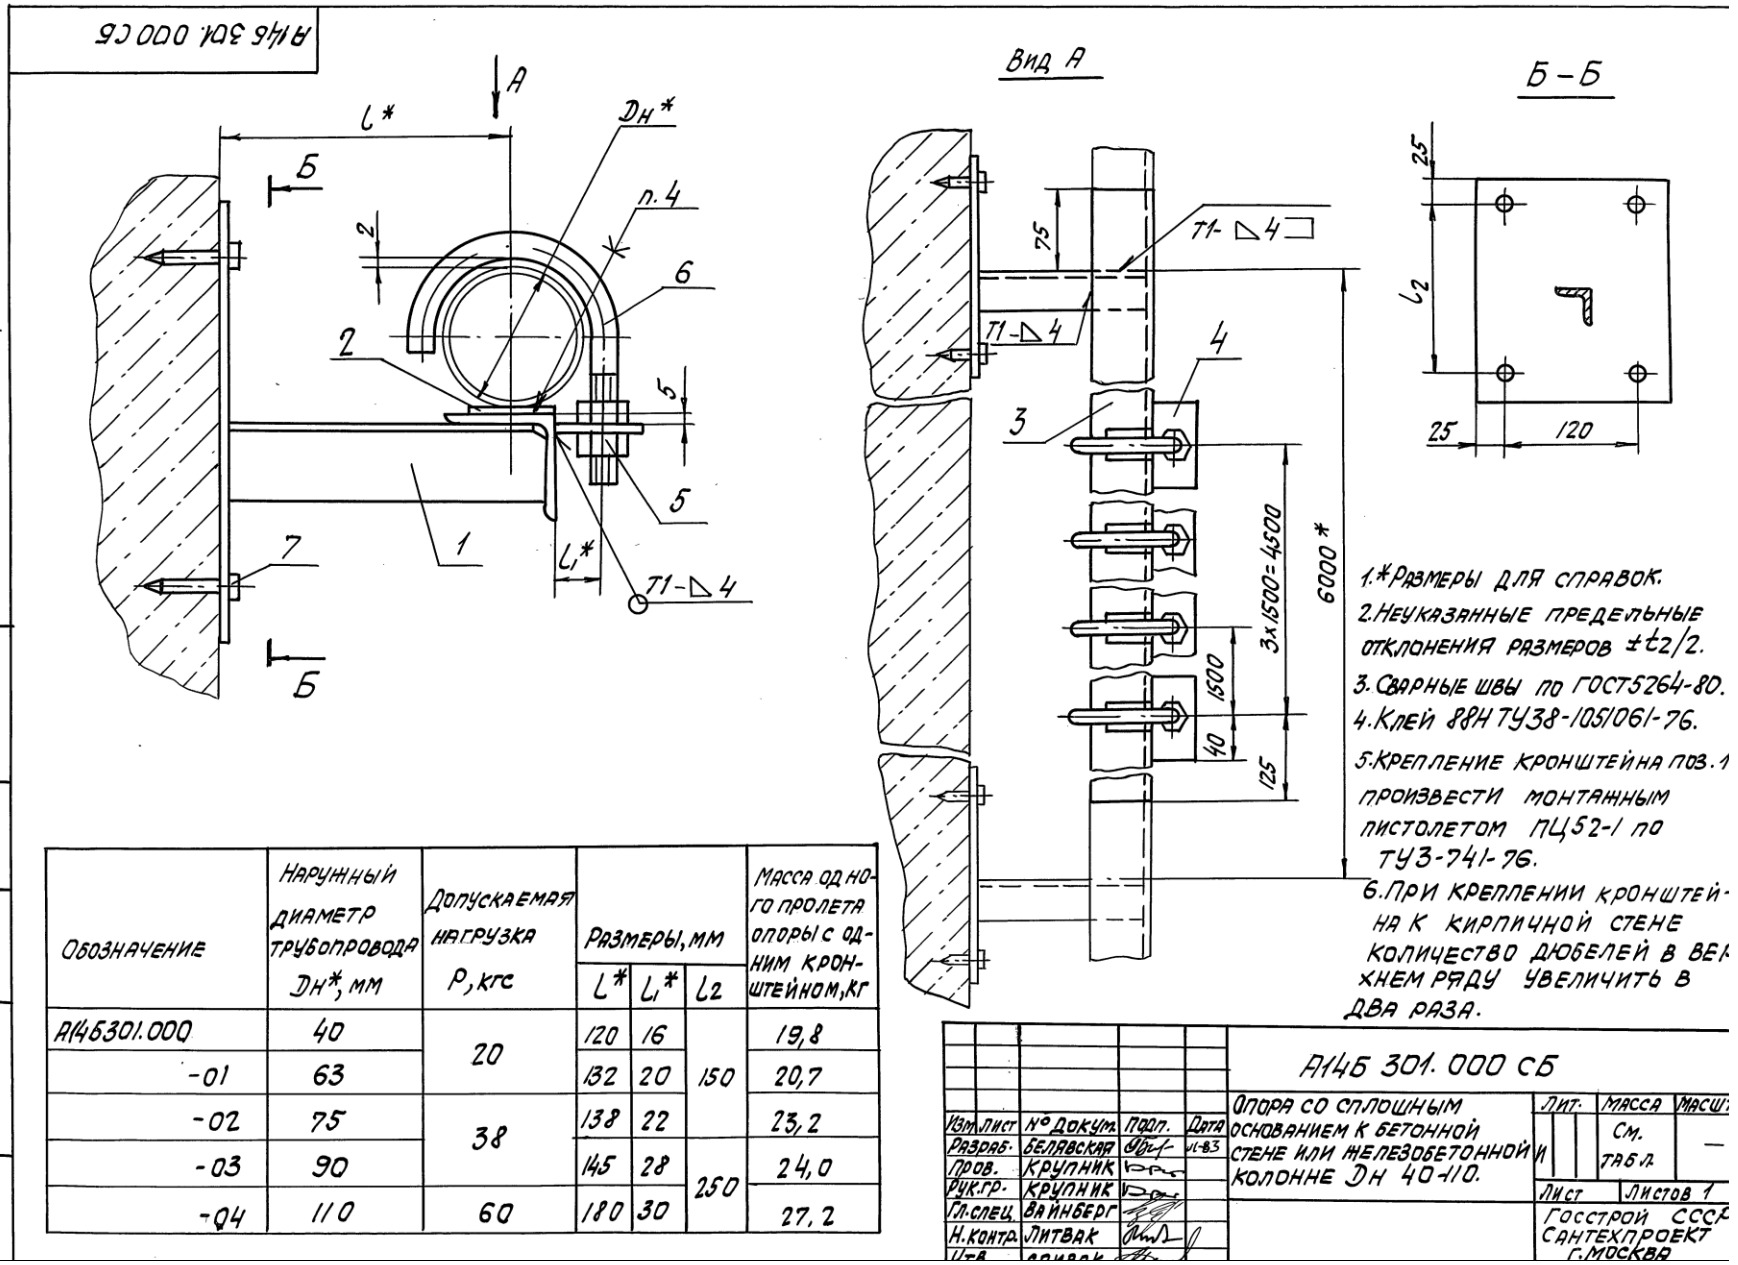

1.*Размеры для справок.
2.Неуказанные предельные отклонения размеров ±t2/2.
3.Сварные швы по ГОСТ5264-80.
4.Клей 88Н ТУ38-1051061-76.
5.Крепление кронштейна поз.1 произвести монтажным пистолетом ПЦ52-1 по ТУ3-741-76.
6.При креплении кронштейна к кирпичной стене количество дюбелей в верхнем ряду увеличить в два раза.

Обозначение	Наружный диаметр трубопровода Dн*, мм	Допускаемая нагрузка P, кгс	Размеры, мм			Масса одного пролета опоры с одним кронштейном, кг
			L*	L1*	L2	
А14Б301.000	40	20	120	16	150	19,8
-01	63		132	20		20,7
-02	75	38	138	22		23,2
-03	90		145	28	250	24,0
-04	110	60	180	30		27,2

Изм.	Лист	№ докум.	Подп.	Дата
Разраб.		Белявская		11-83
Пров.		Крупник		
Рук.гр.		Крупник		
Гл.спец.		Вайнберг		
Н.контр.		Литвак		

А14Б 301.000 СБ

Опора со сплошным основанием к бетонной стене или железобетонной колонне Dн 40-110.

Лит.	Масса	Масш.
И	См. табл.	—

Лист | Листов 1

Госстрой СССР Сантехпроект г.Москва

Инв.№подл. | Подпись и дата | Взам.инв.№ | Инв.№дубл. | Подпись и дата